


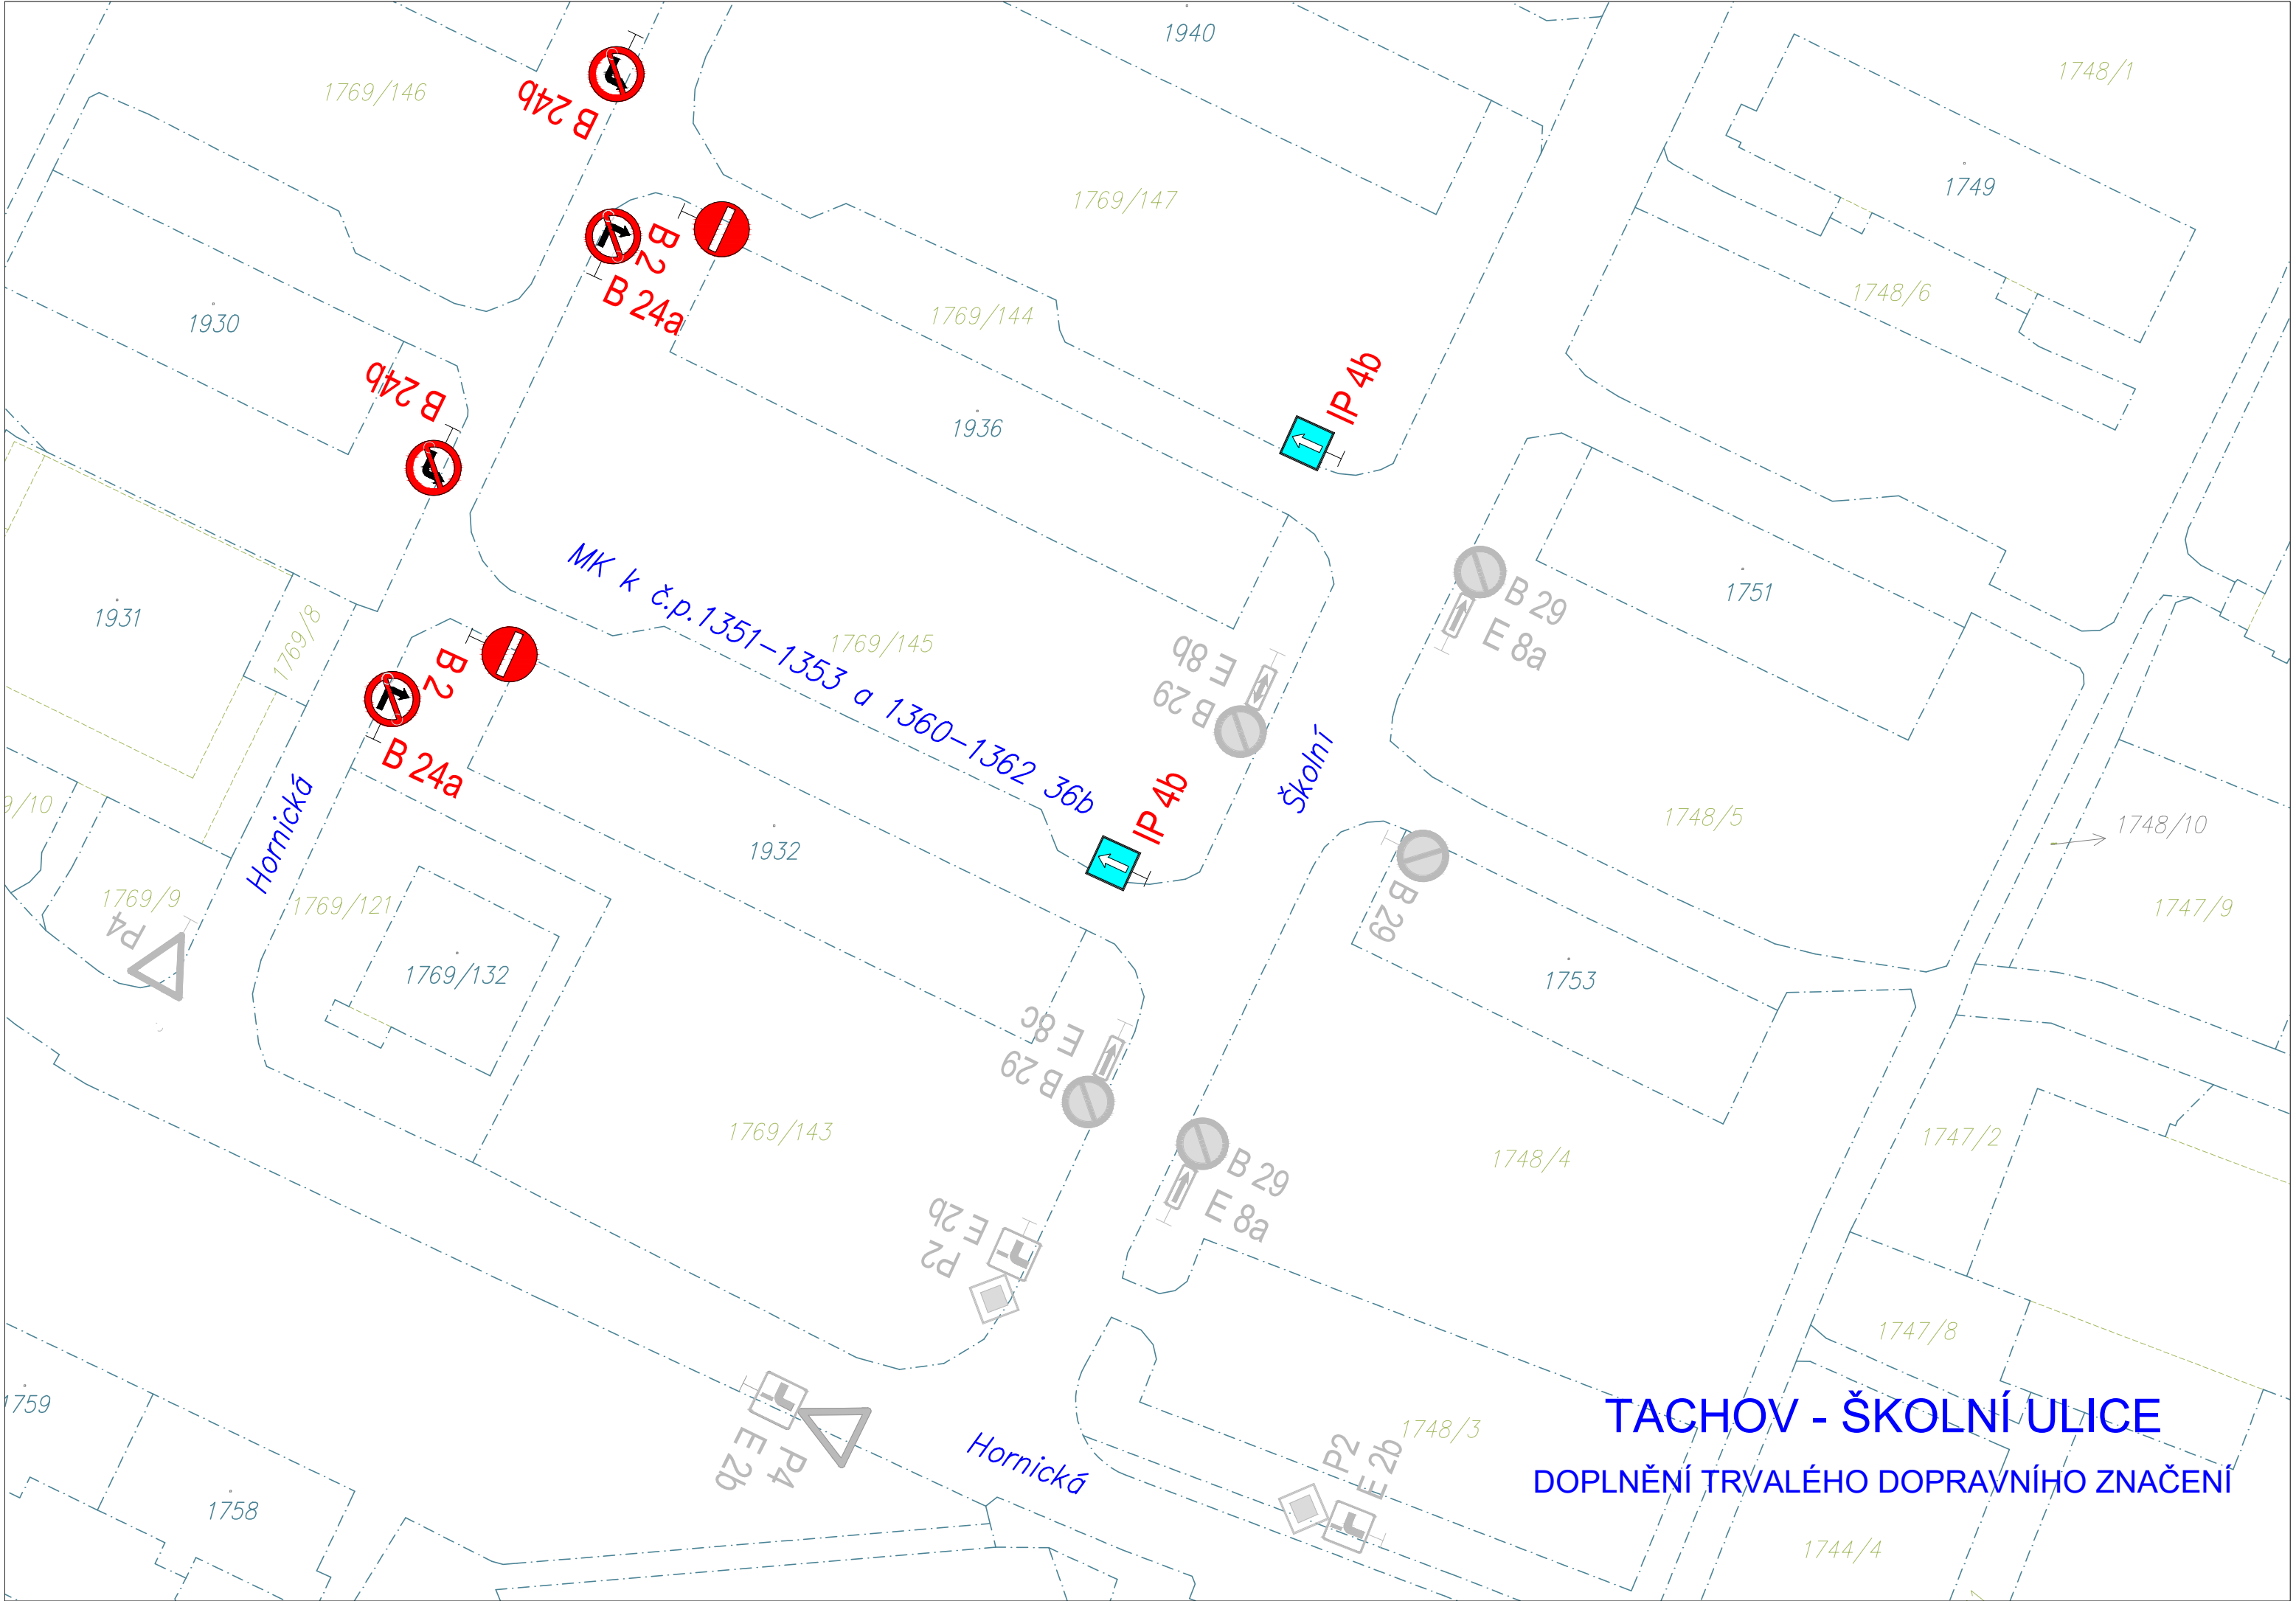

TACHOV - ŠKOLNÍ ULICE
DOPLNĚNÍ TRVALÉHO DOPRAVNÍHO ZNAČENÍ